


# Netzanschluss Niederdrucknetz (Stadtgebiet) $\leq 100$ mbar

## Gaszähler 2 - Stutzenanschluss

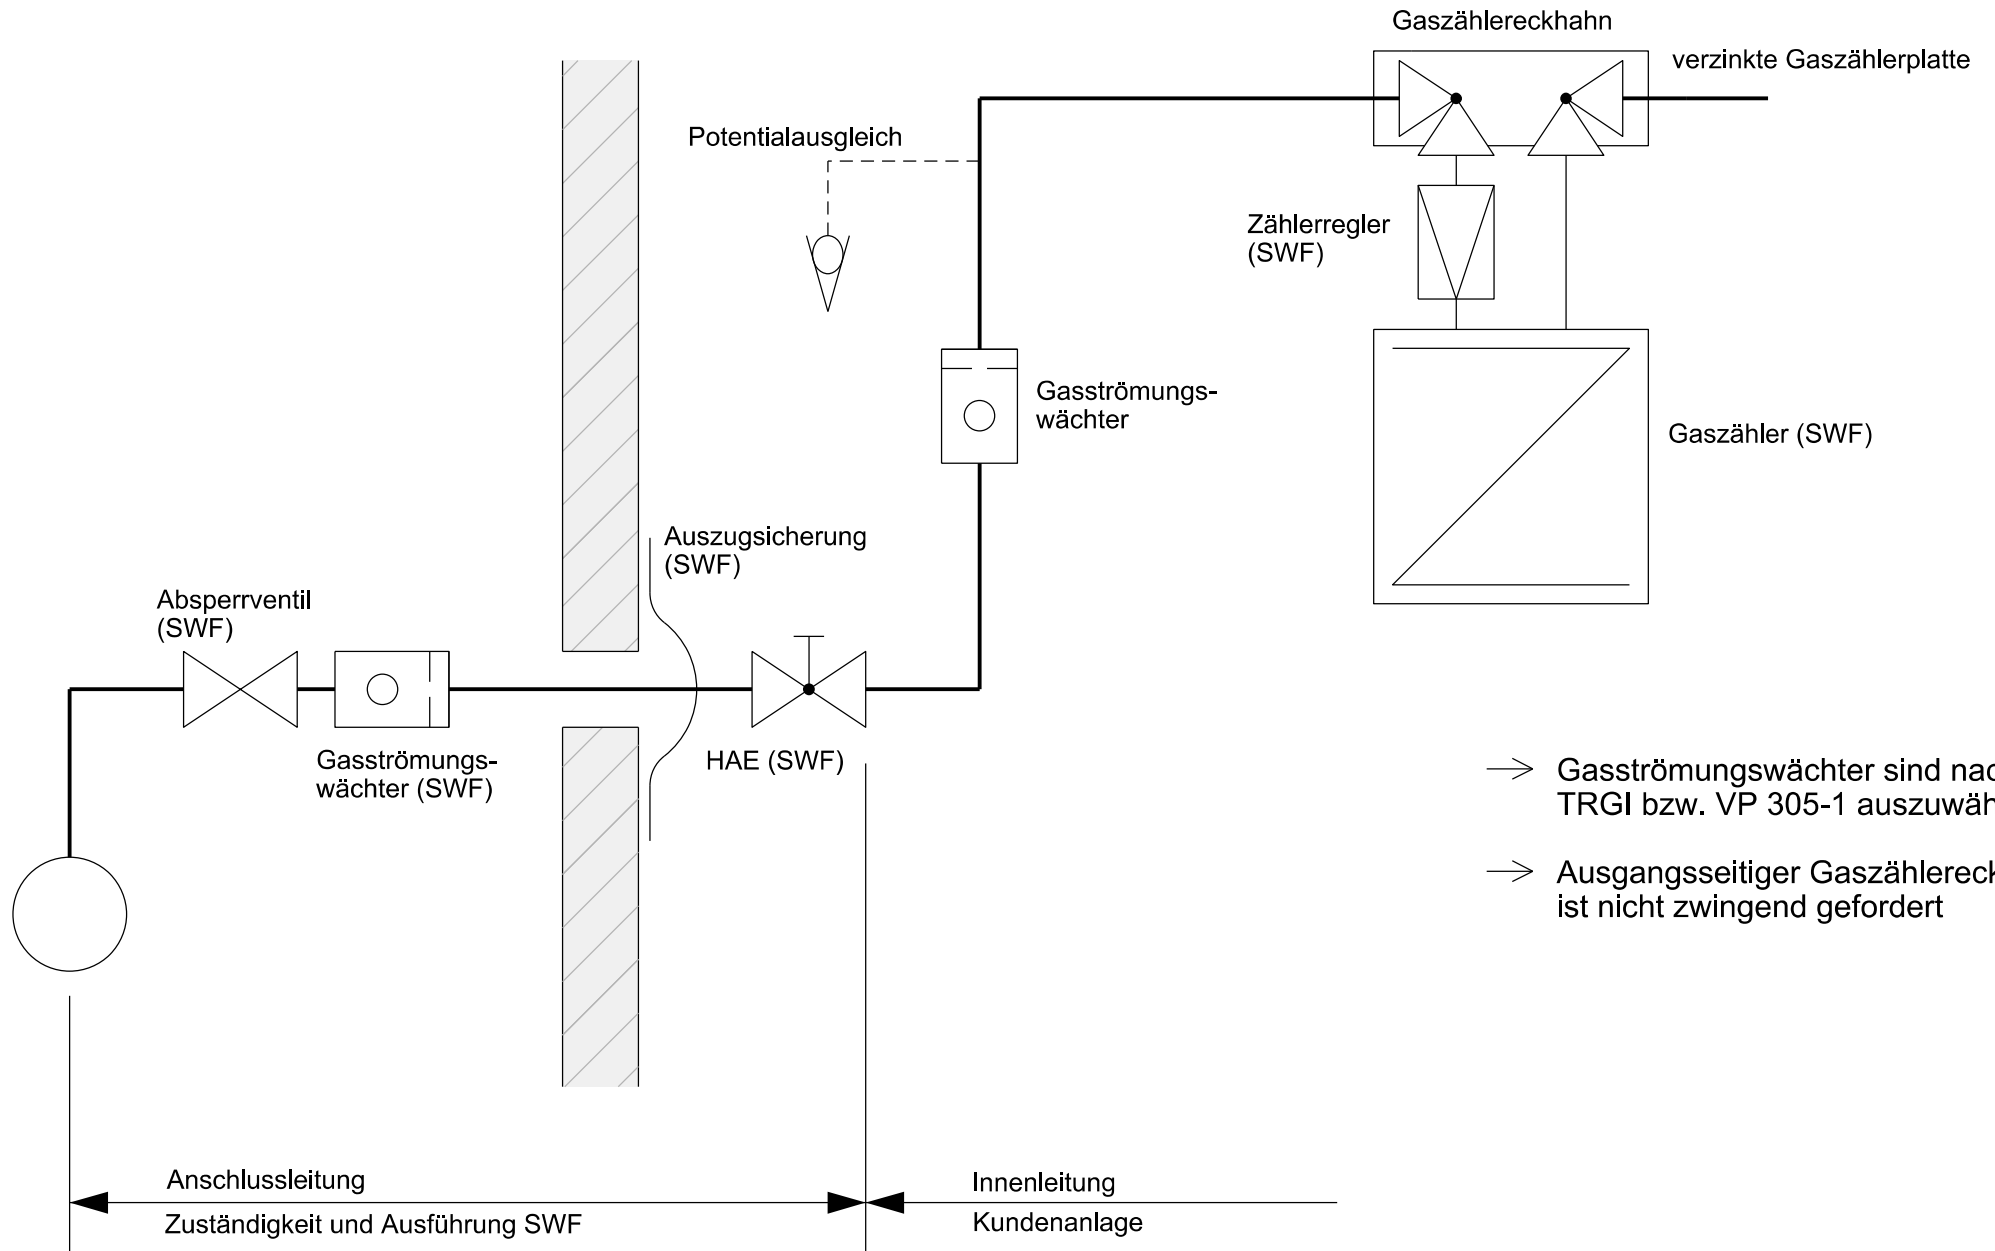

- Gasströmungswächter sind nach TRGI bzw. VP 305-1 auszuwählen
- Ausgangsseitiger Gaszählereckhahn ist nicht zwingend gefordert